



VISTA FRONTAL PALCO
Escala: 1:50

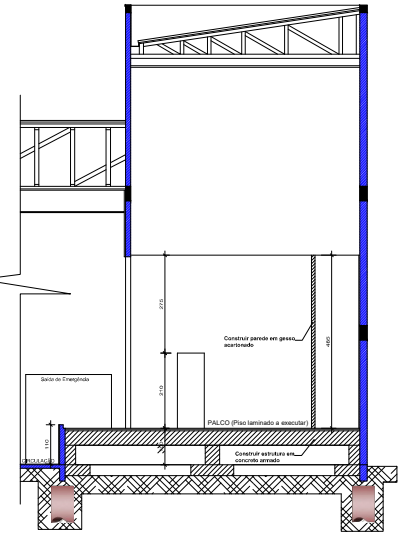

CORTE AA - A CONSTRUIR
Área: 103,45 m²
Escala: 1:50

- LEGENDA
- Parede Existente em Alvenaria
 - Parede a Construir/Reforçar
 - Estrutura a Construir

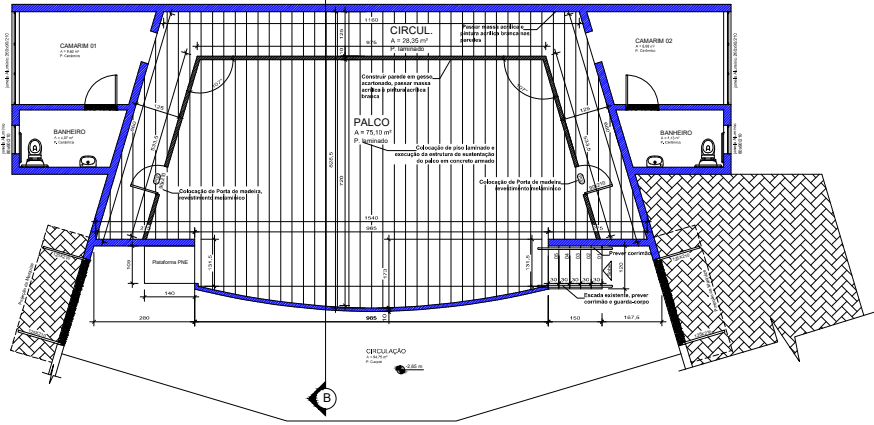

PLANTA BAIXA - PALCO A CONSTRUIR
Área: 103,45 m²
Escala: 1:50

- LEGENDA
- Parede Existente em Alvenaria
 - Parede a Construir
 - Parede a Construir

**INSTITUTO FEDERAL DE
EDUCAÇÃO, CIÊNCIA E TECNOLOGIA
CATARINENSE**

CAMPUS CONCORDIA
Faltado: 691-941-1400
Rodovia SC 283, km 17 Bairro Fraqueza
Concordia - SC

REFORMA DO PALCO - AUDITÓRIO CENTRAL

Planta baixa a Construir, Corte AA a Construir, Vista Frontal

REFORMA	PROJETO BÁSICO	02
TABLA	103,45m ²	
CONCORDIA, SC	01	
ALHODORO	INDICADA	ARQ: 02/02