PRODUCED BY AN AUTODESK EDUCATIONAL PRODUCT

SITUAÇÃO

s/Escala

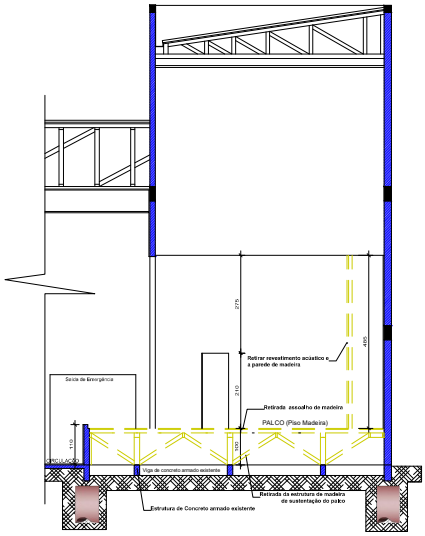

CORTE AA - A DEMOLIR
Área: 103,45 m²
Escala: 1:50

LEGENDA
Parede Existente em Alvenaria
Parede a Demolir/Retirar

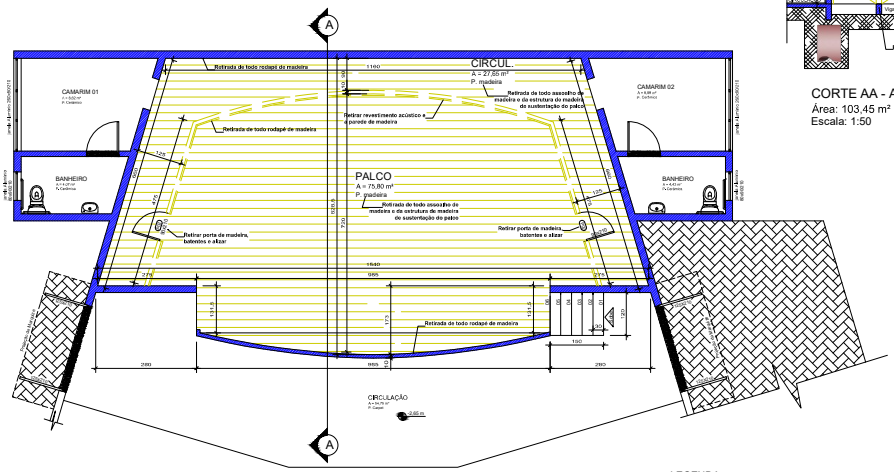

PLANTA BAIXA - PALCO EXISTENTE
Área: 103,45 m²
Escala: 1:50

LEGENDA
Parede Existente em Alvenaria
Parede a Demolir
Piso a Demolir

INSTITUTO FEDERAL DE EDUCAÇÃO, CIÊNCIA E TECNOLOGIA CATARINENSE

CONTRATANTE

INSTITUTO FEDERAL DE EDUCAÇÃO CIÊNCIA E TECNOLOGIA CATARINENSE
CAMPUS CONCÓRDIA
Telefone: (49) 3441 4000
Rodovia SC 283, km 17 Bairro Fragosos
Concórdia - SC

AUTORIA DO PROJETO
Engenheira Civil - Tania Valentim de Lima Fardin
CREA-SC 060481-5

CONTRATANTE
Rudnei Gesh Estevão Leal
Diretor Geral Campus

NOME DO PROJETO: REFORMA DO PALCO - AUDITÓRIO CENTRAL

TÍTULO DO DESENHO: Planta baixa Palco existente, Corte AA a Demolir, Locação

OBJETIVO DO PROJETO	REFORMA	TIPO DE PROJETO	PROJETO BÁSICO
AUTORIA DO DESENHO	TANIA	ÁREA REFORMA	103,45m²
CIDADE - UF	CONCÓRDIA SC	REVISÃO Nº	01
DATA	JULHO/2020	ESCALA	INDICADA

FOLHA: 01

DESENHO Nº: ARQ. 01/02

PRODUCED BY AN AUTODESK EDUCATIONAL PRODUCT