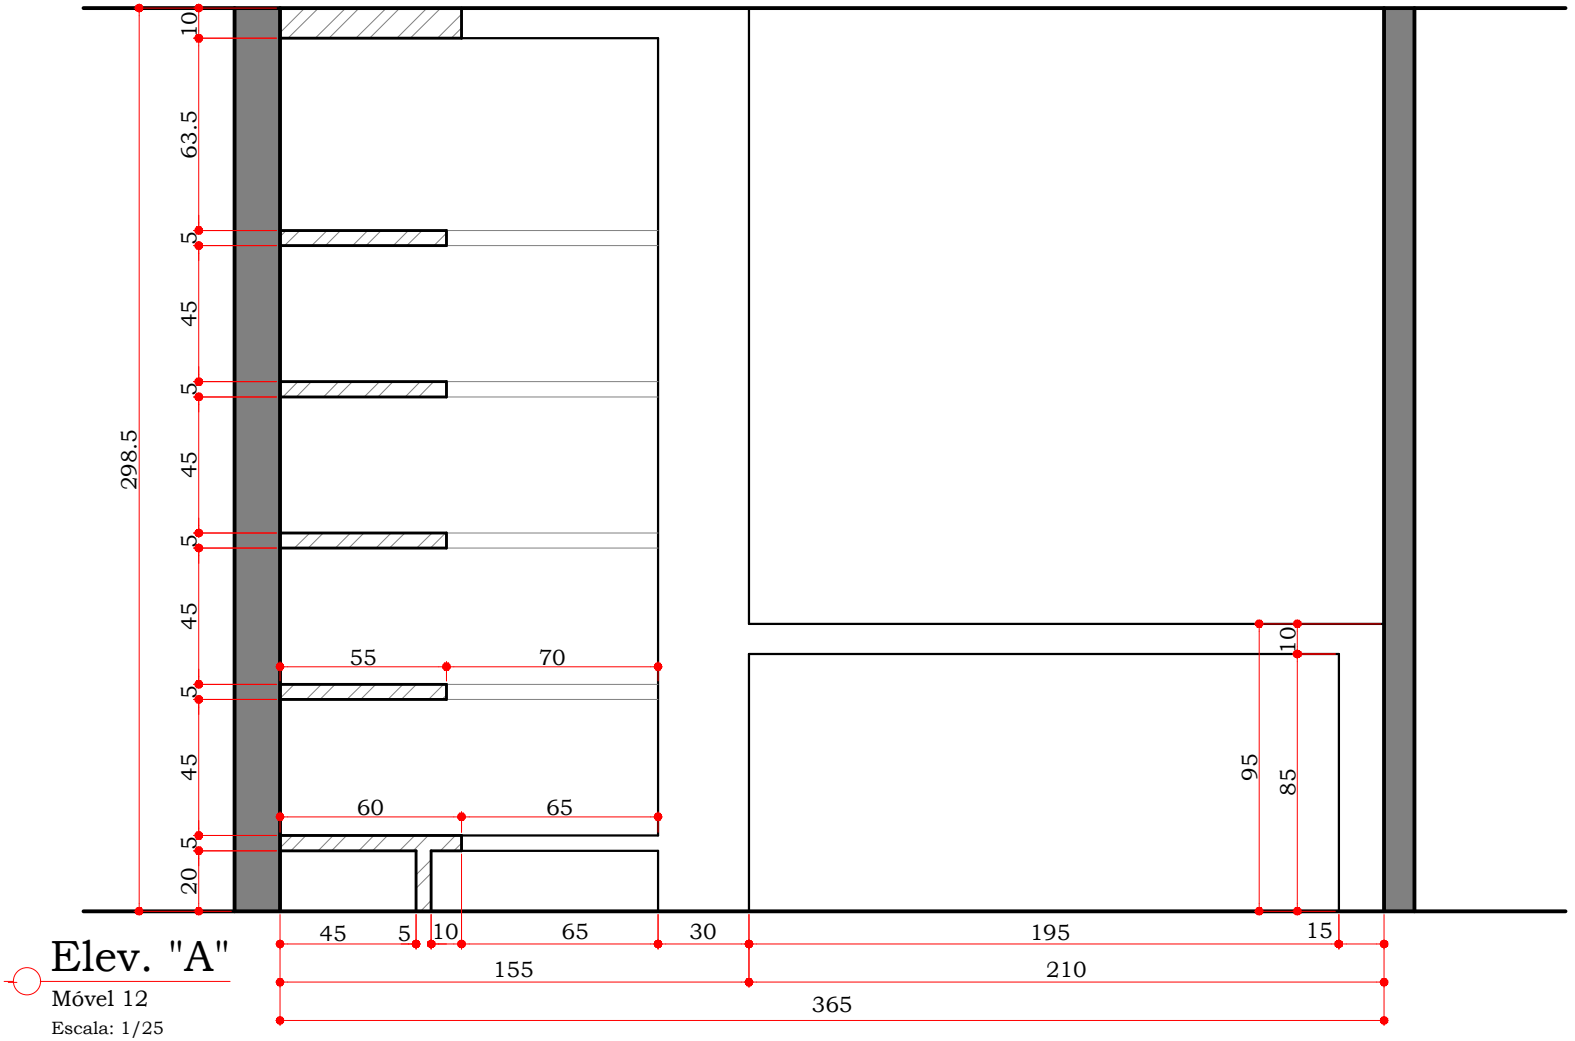

Elev. "A"

Móvel 12

Escala: 1/25

INSTITUTO FEDERAL DE
EDUCAÇÃO, CIÊNCIA E TECNOLOGIA
CATARINENSE
Campus Concórdia

MAGA ENGENHARIA

CONTRATANTE	AUTORIA DO PROJETO	FOLHA Nº
Nelson Geraldo Golynski Diretor Geral Campus Concórdia	Gerson Renato Magarinos Eng. Civil - CREA/SC 025924-0	DI 31/34

NOME/DESCRIÇÃO DE PROJETO	REFERÊNCIA	DATA
Design de Interiores Lab. de Solos e Fitopatologia/Entomologia	MÓVEL 12	Julho/2017